


**ALLEGATO**

**N. A2**


**PLANIMETRIE PIANO TERRA  
E PRIMO PIANO CON INDICAZIONE  
SUPERFICI**

**SCALA 1/100**

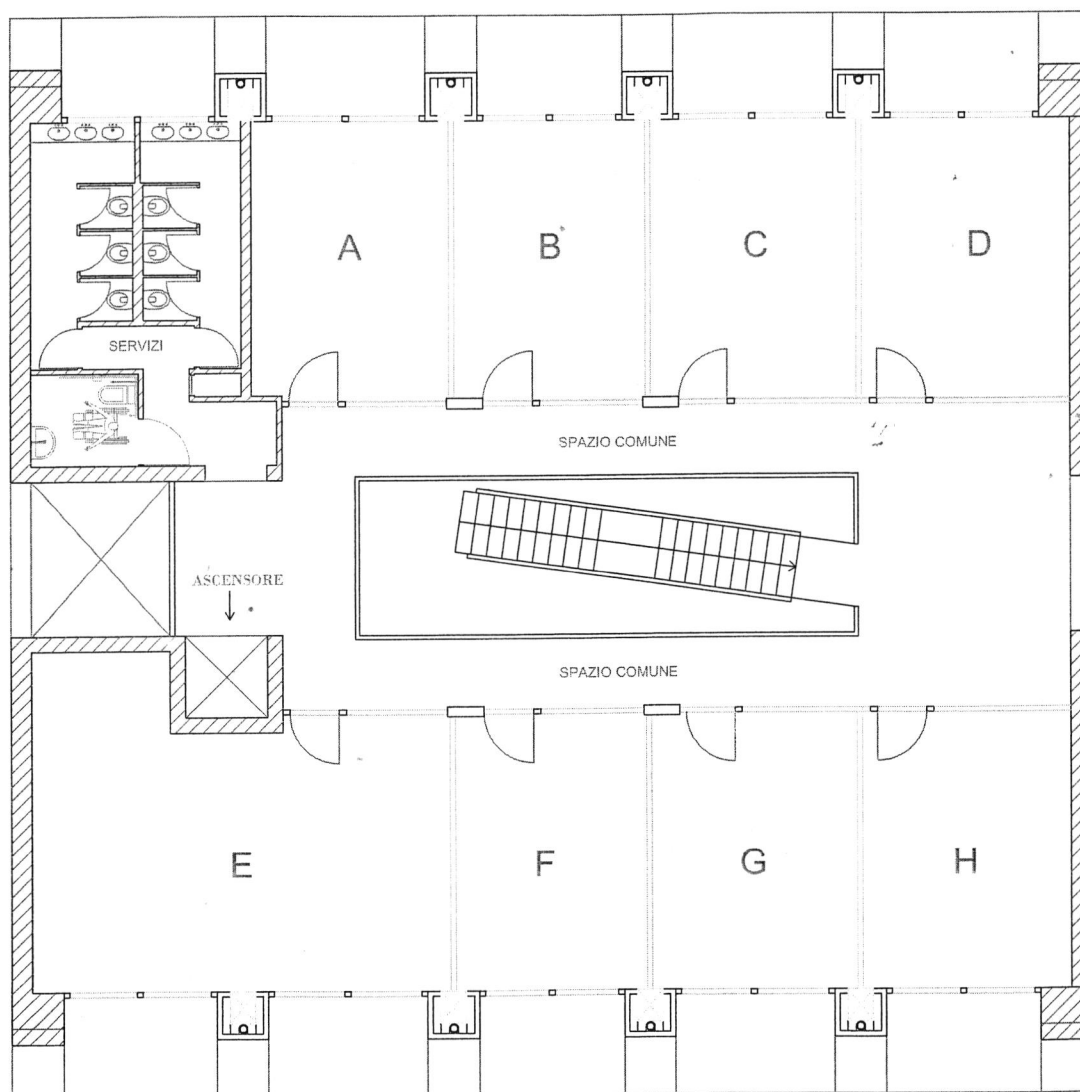


### LEGENDA

- UFFICIO "A" = mq 21,00
- UFFICIO "B" = mq 20,00
- UFFICIO "C" = mq 22,00
- UFFICIO "D" = mq 22,00
- UFFICIO "E" = mq 47,00
- UFFICIO "F" = mq 20,00
- UFFICIO "G" = mq 22,00
- UFFICIO "H" = mq 22,00
- SPAZIO COMUNE = mq 66,00

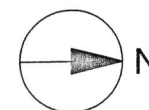

PIANTA PIANO PRIMO

PIANTA PIANO TERRA

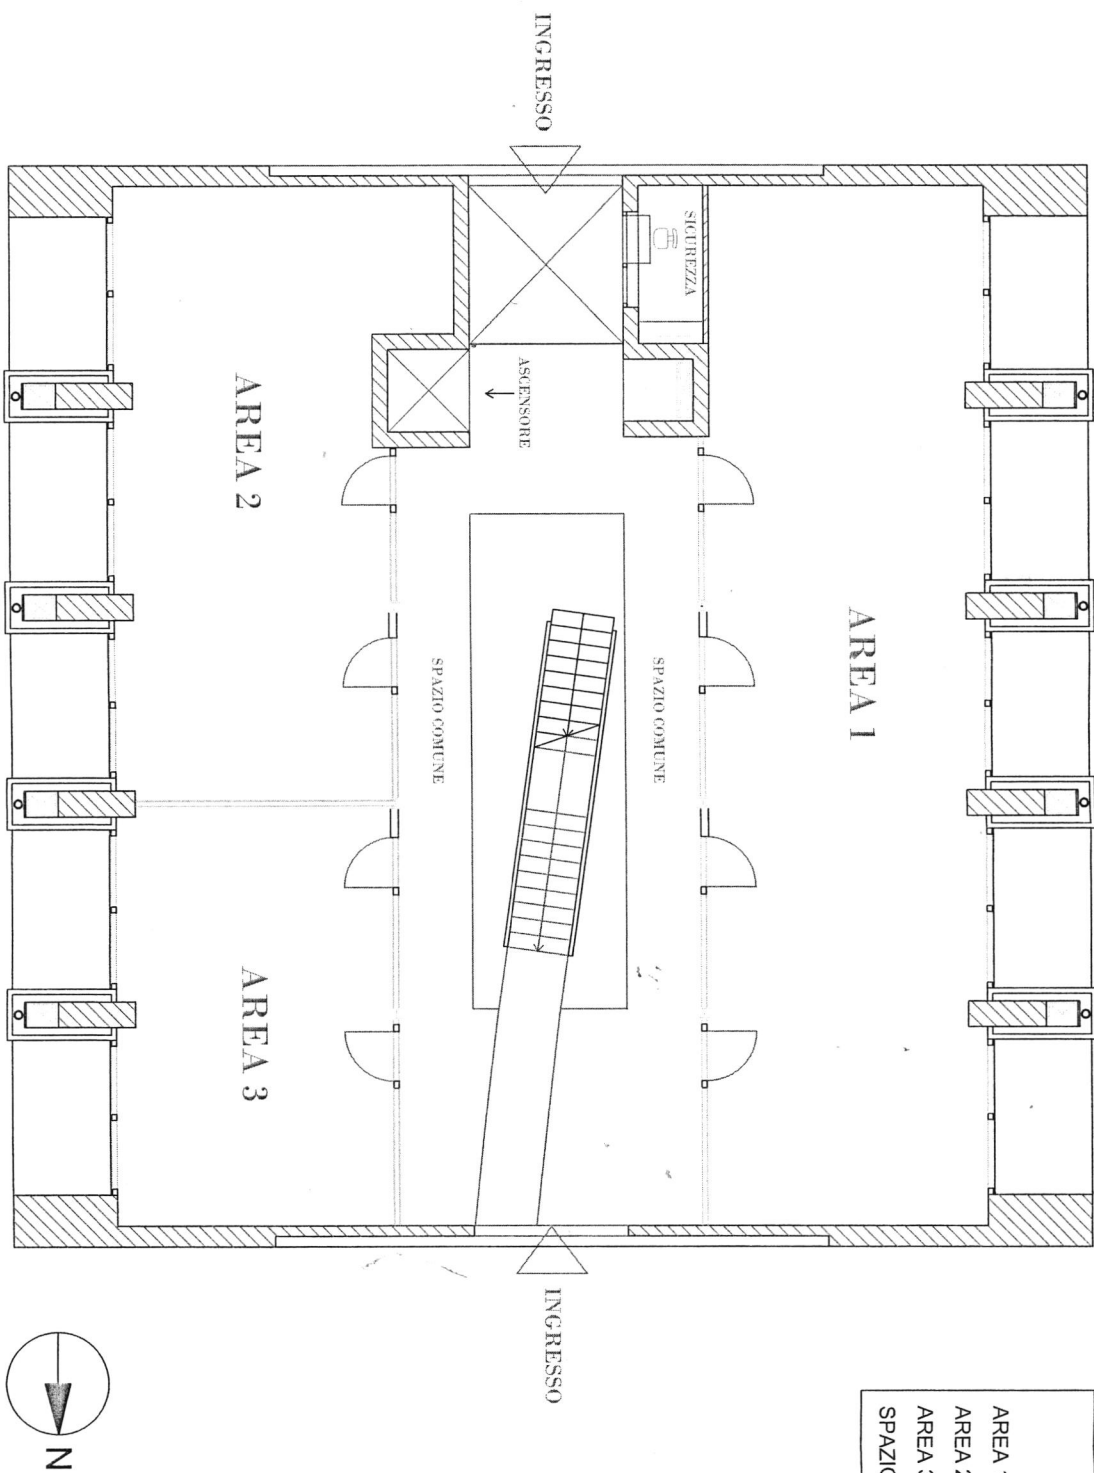

LEGENDA	
AREA 1 = mq	108,00
AREA 2 = mq	67,00
AREA 3 = mq	44,00
SPAZIO COMUNE = mq	106,00