



COMUNE DI GIUNGANO

Provincia di SALERNO

Progettazione Preliminare

Pareri ed Approvazioni

COMMITTENTE

AMMINISTRAZIONE COMUNALE DI GIUNGANO (SA)

OGGETTO:

Realizzazione di Area Attrezzata di interesse Comune, adiacente la Cappella Antica San Giuseppe, da adibire a punto di ricreazione, associazione, promozione, info point, divulgazione anche on-line, dei beni paesaggistici, storici e culturali della Magna Graecia e dei prodotti tipici della filiera agroalimentare.

EMISSIONE: MARzo 2023

REVISIONE:

ELABORATO TECNICO

CARTOGRAFIA ed Inquadramento Urbanistico

- Stralcio Corografia	Scala 1:25000
- Stralcio Planimetria Catastale	Scala 1:1000
- Stralcio Aerofotogrammetria	Scala 1:5000
- Stralcio Tav 3F1 del PUC - Rischio Frane ed Alluvioni	Scala 1:5000
- Stralcio Tav 3F2 del PUC - Vincolo Amb. e Parco N.C.V.D.	Scala 1:5000
- Stralcio Tav 5D2 del PUC - Verifica del Progetto PUC	Scala 1:5000
- Stralcio Tav 4A del PUC - Zonizzazione	Scala 1:5000
- Stralcio Tav 4D del PUC - Zone Omogenee	Scala 1:5000

DATA

MARZO 2023

SCALA

CODICE FILE

TAVOLA

TAV. 02


IL PROGETTISTA

R.U.P.


IL SINDACO

Cav. ORLOTTI Giuseppe

Stralcio COROGRAFIA
Scala 1:25000

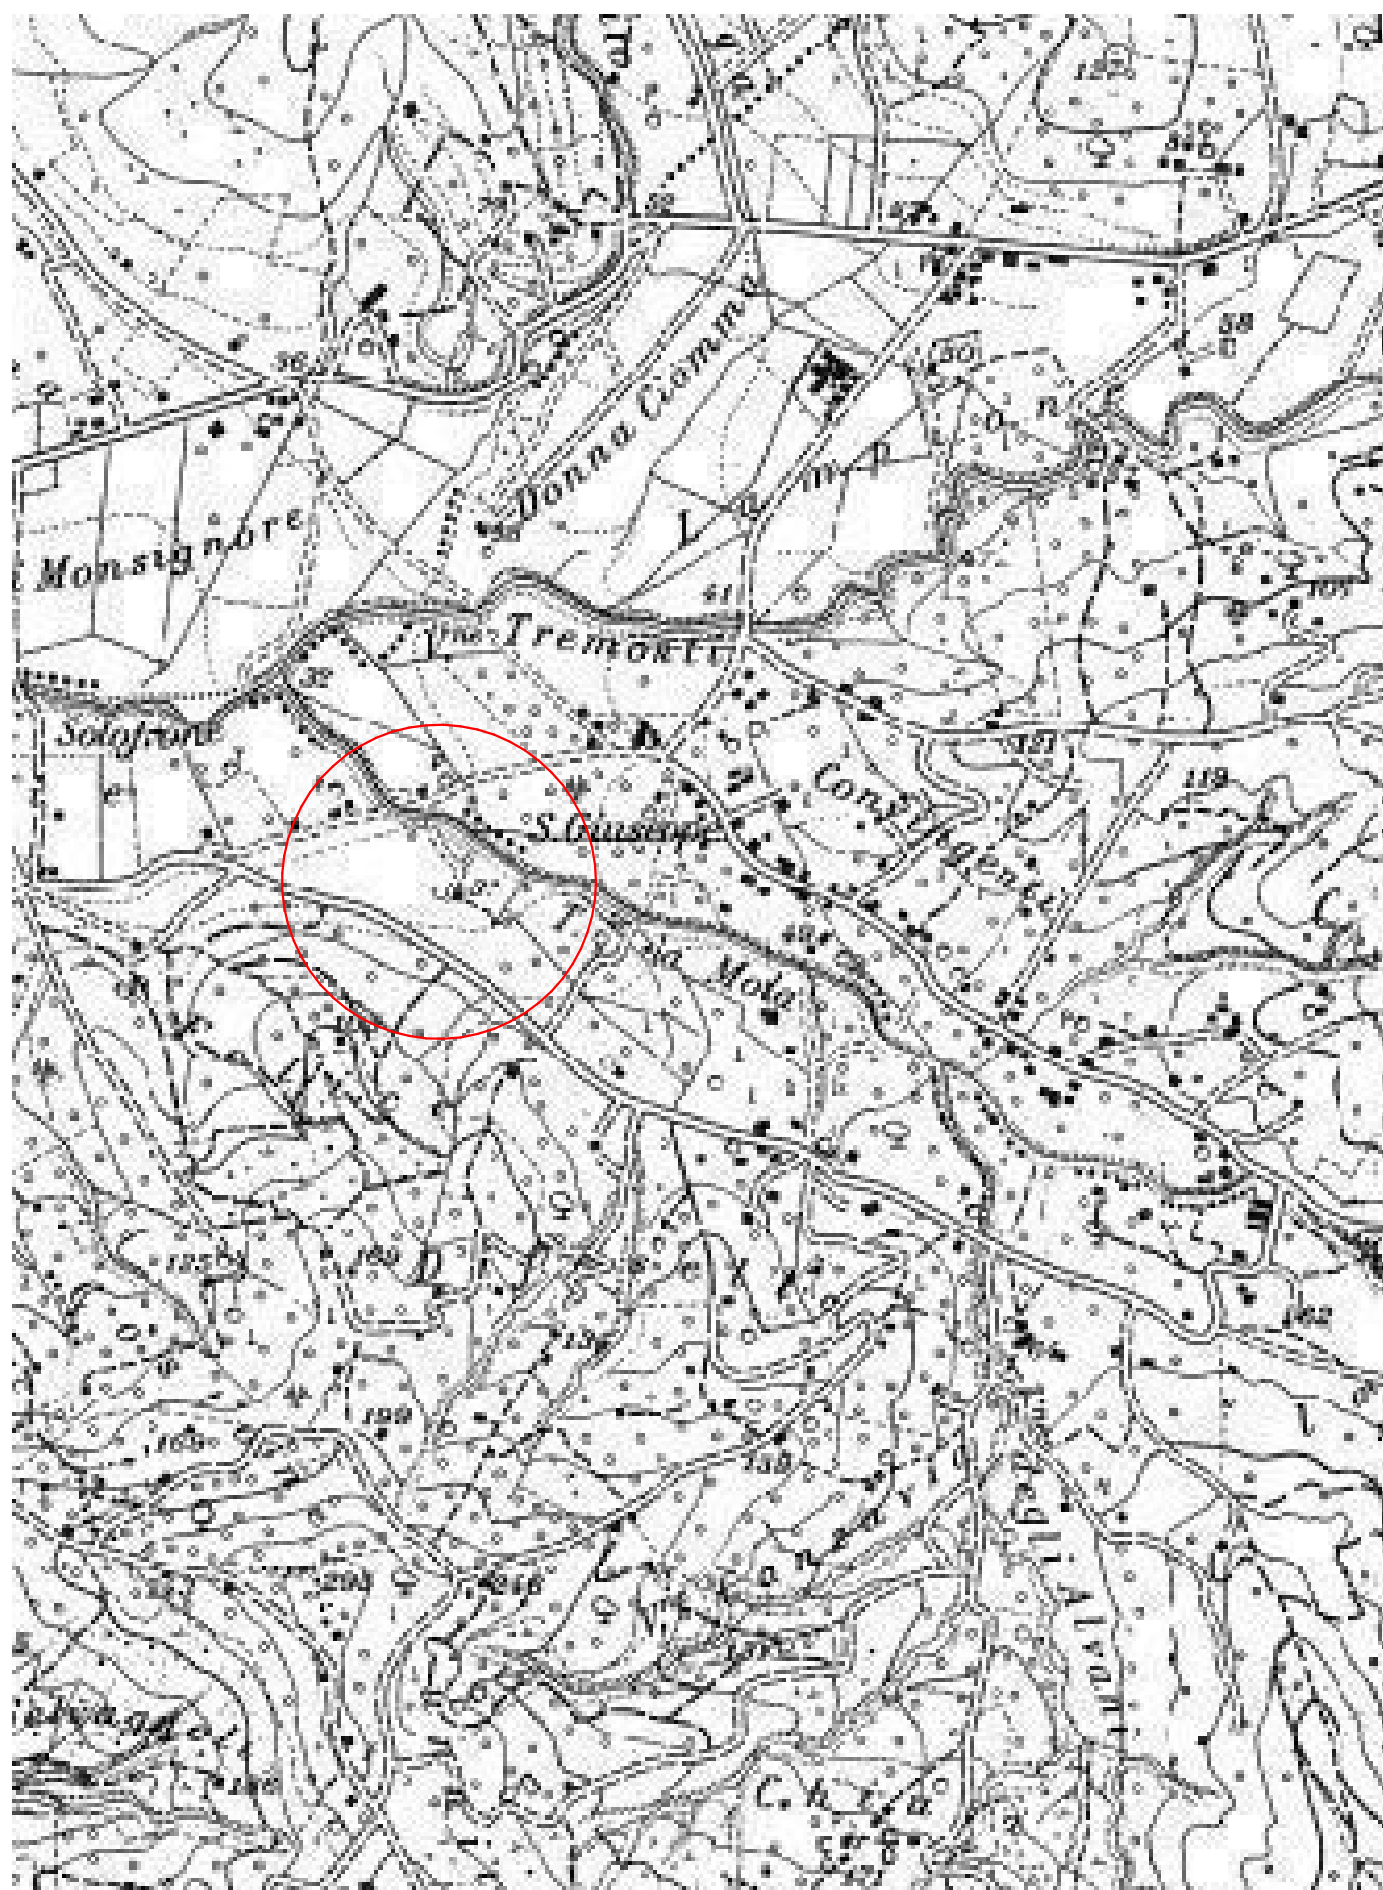



Stralcio Planimetria Catastale.
(Foglio 9 Part.IIe 125, 129, 628, 629, 630, 631, 632)
Scala 1:1000

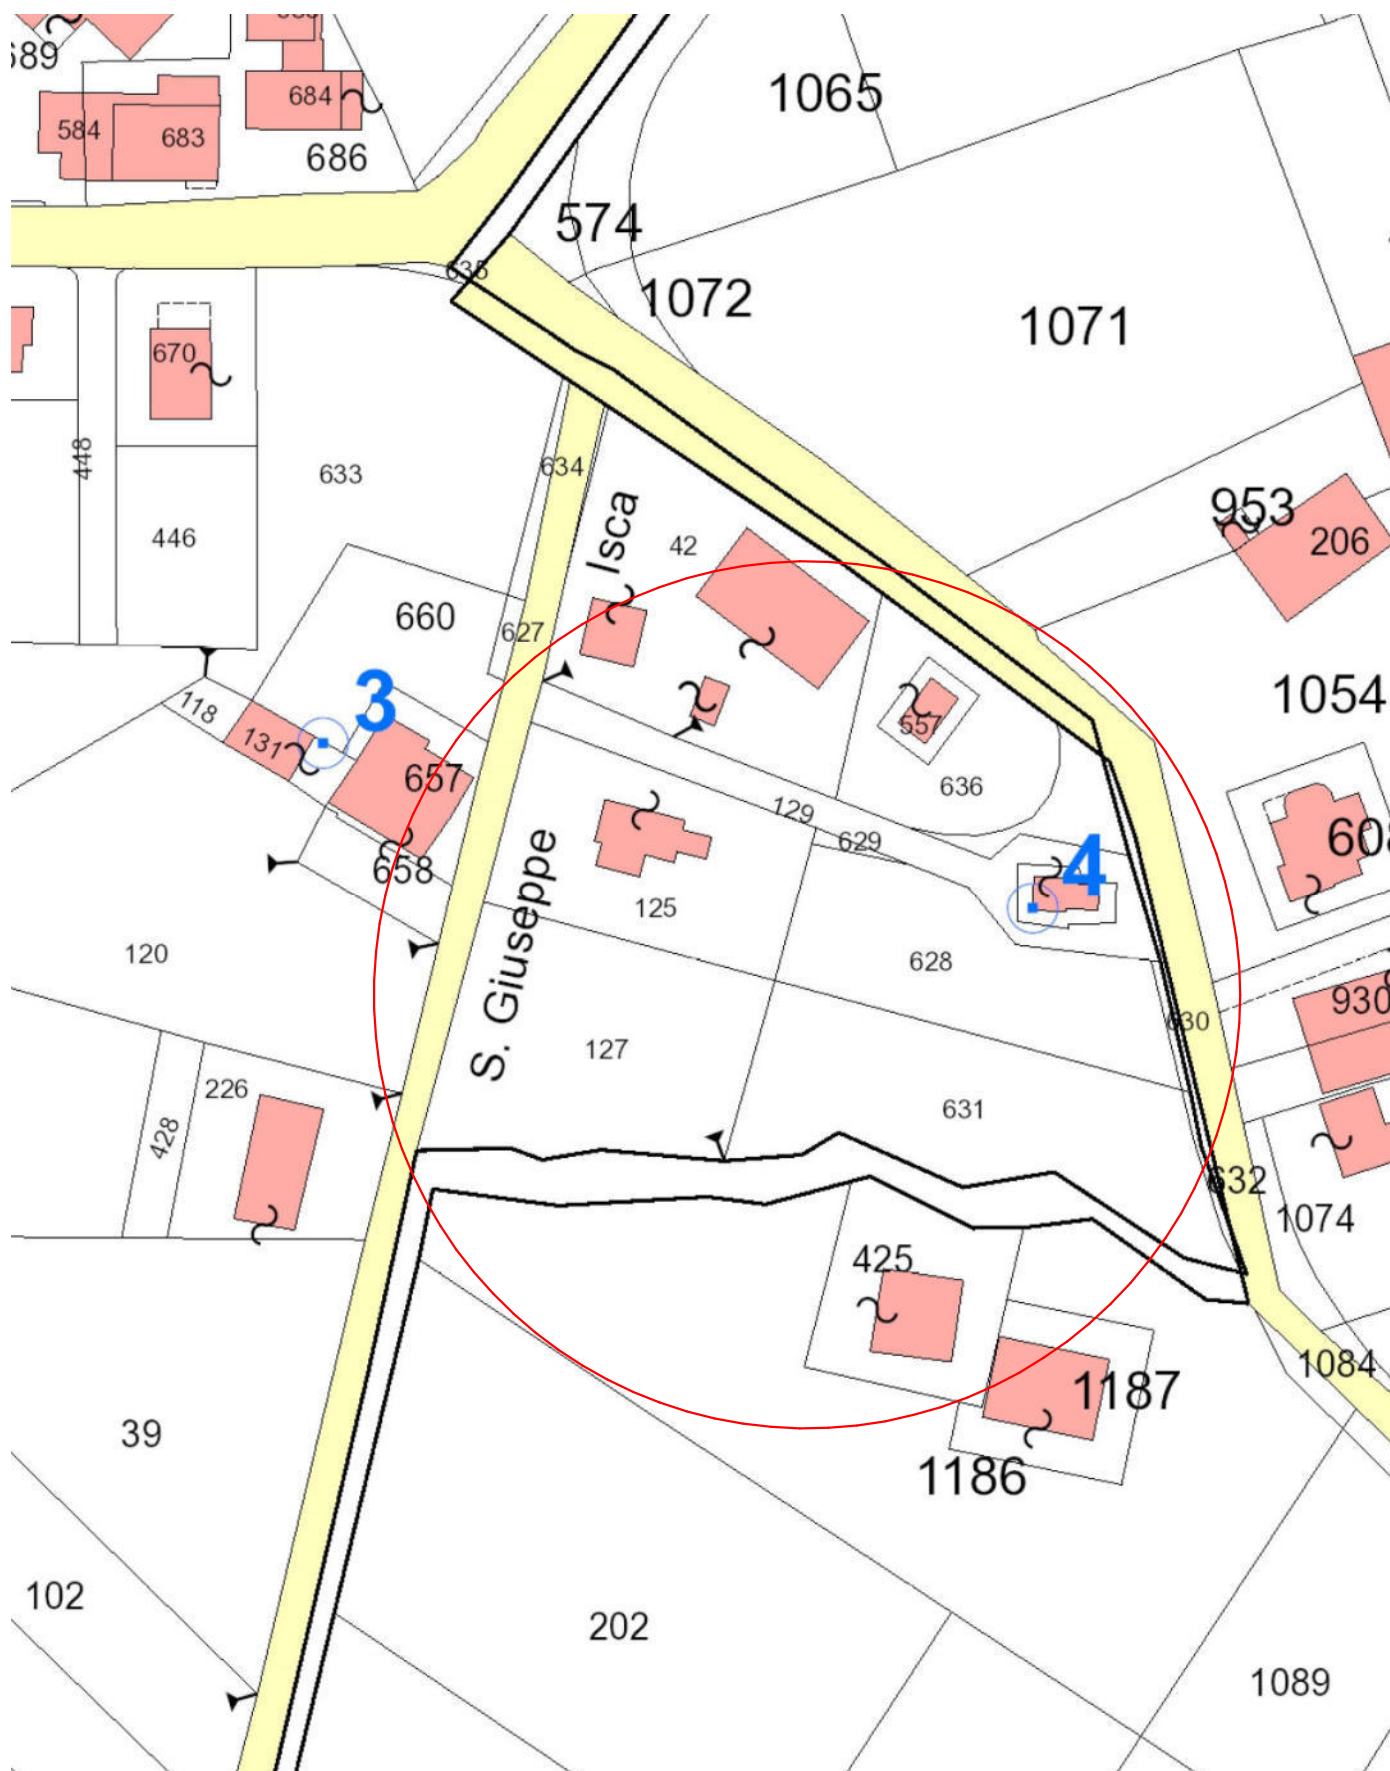


Stralcio Aerofotogrammetria
Scala 1:5000


The map is a technical topographic drawing. It shows a network of roads, some of which are paved (indicated by double lines). A river, labeled 'FIUME', flows from the top right towards the center. A stream, labeled 'TORRENTE', flows from the bottom left towards the center. The town of 'San Giuseppe' is located in the center-left, with a red circle highlighting a specific area within it. The map is covered with contour lines and numerous elevation points, such as 40.4, 40.5, 40.7, 41.3, 42.0, 42.6, 42.8, 43.0, 44.0, 44.1, 44.4, 46.1, 46.3, 46.7, 47.6, 48.0, 48.1, 48.8, 49.8, 50.1, 50.7, 51.1, 51.4, 52.3, 54.2, 55.1, 55.0, 58.5, 59.0, 66.1, 70.9, 74.2, 75.1, 75.8, 84.5, 98.3, and 100.9. The map also includes labels for 'Donna' and 'Mola'. The scale is 1:5000.

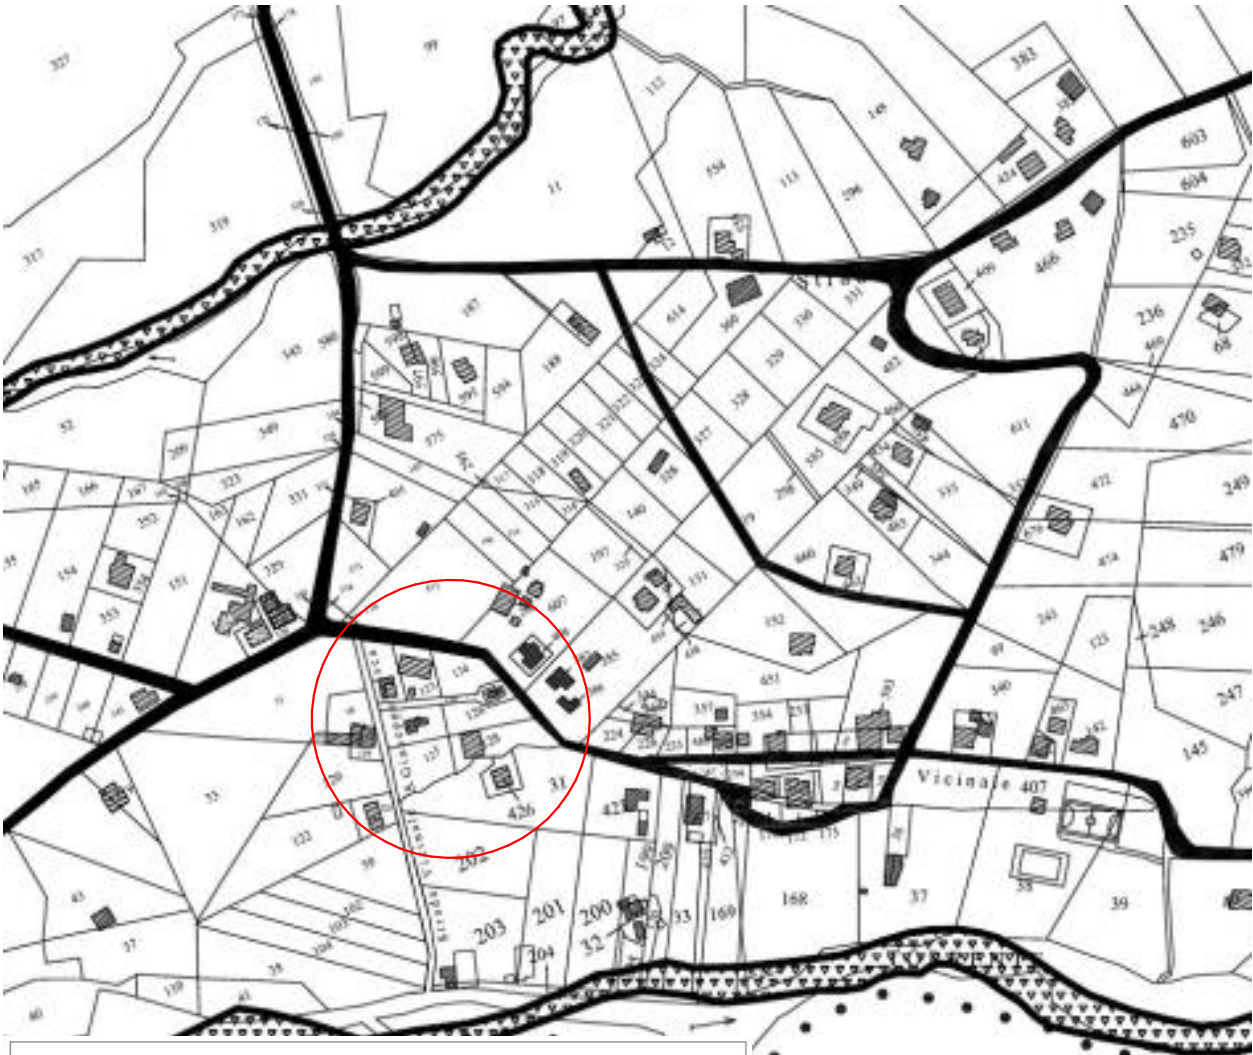

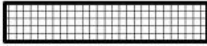AUTORITA' DI BACINO SINISTRA SELE PIANO STRALCIO PER L'ASSETTO IDROGEOLOGICO		
LEGENDA RISCHIO FRANE		
	CARTA DEL RISCHIO	CARTA DELLA PERICOLOSITA'
	MEDIO	ELEVATA
	ELEVATO	MOLTO ELEVATA
	MOLTO ELEVATO	ELEVATA

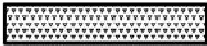
AUTORITA' DI BACINO SINISTRA SELE PIANO STRALCIO PER L'ASSETTO IDROGEOLOGICO		
LEGENDA RISCHIO ALLUVIONI		
	CARTA DEL RISCHIO	CARTA DELLE FASCE FLUVIALI
	MEDIO	FASCIA "A"

Stralcio Tavola 3F2 ALLEGATA al PUC
 Vincolo Ambientale e Parco Nazionale Cilento e Vallo di Diano
 Scala 1:5000

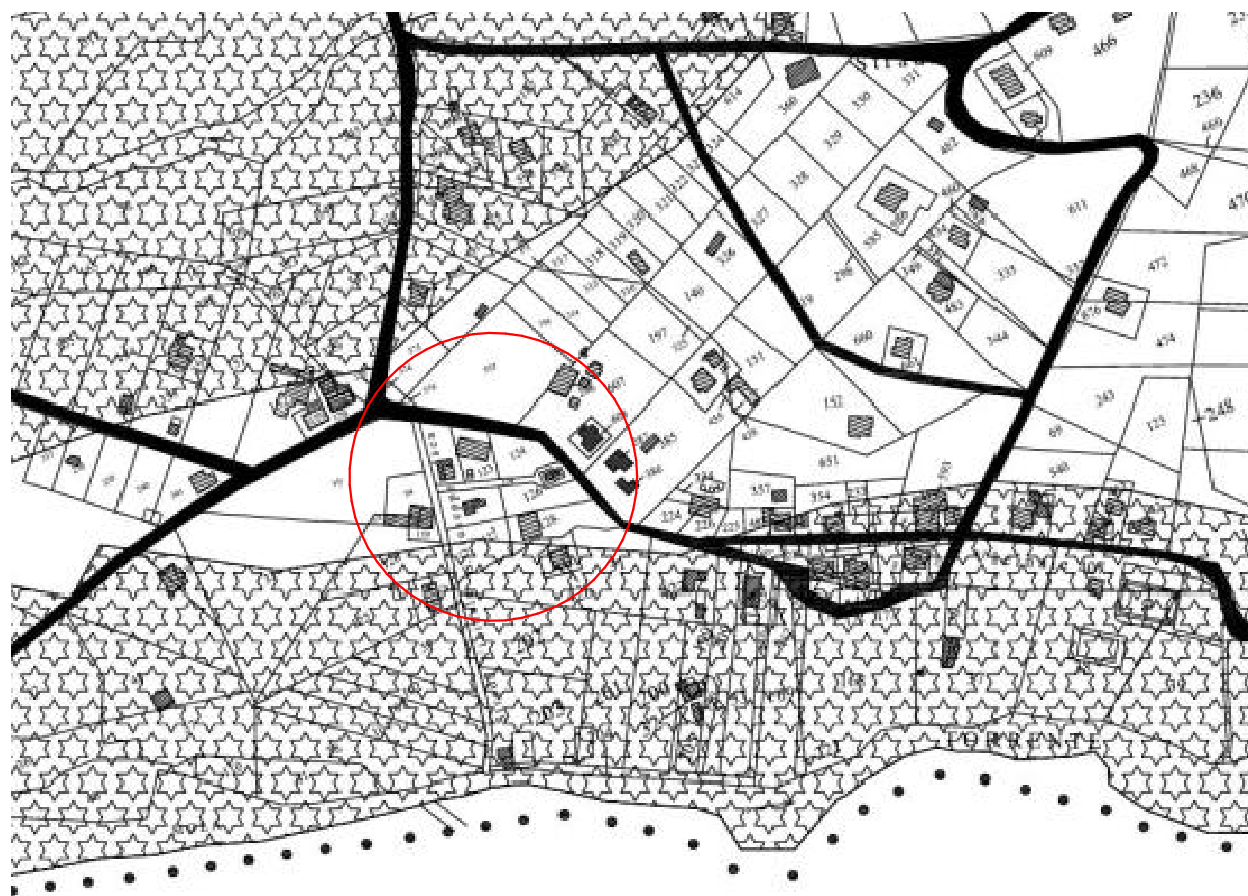


PARCO NAZIONALE DEL CILENTO E VALLO DI DIANO
 PIANO PARCO

LEGENDA

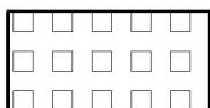

ZONA B1)
 riserva generale orientata

LEGENDA

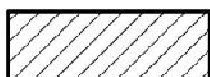


ZONA SOTTOPOSTA
 a vincolo idrogeologico
 ex art. 1 R.D. n. 3267/1923

LEGENDA




ZONA SOTTOPOSTA
 a vincolo ambientale Art. 142 D. Leg.vo 22/01/2004 n. 42
 torrente "La Mola" - valloni "Tremonti" e "Savanello"

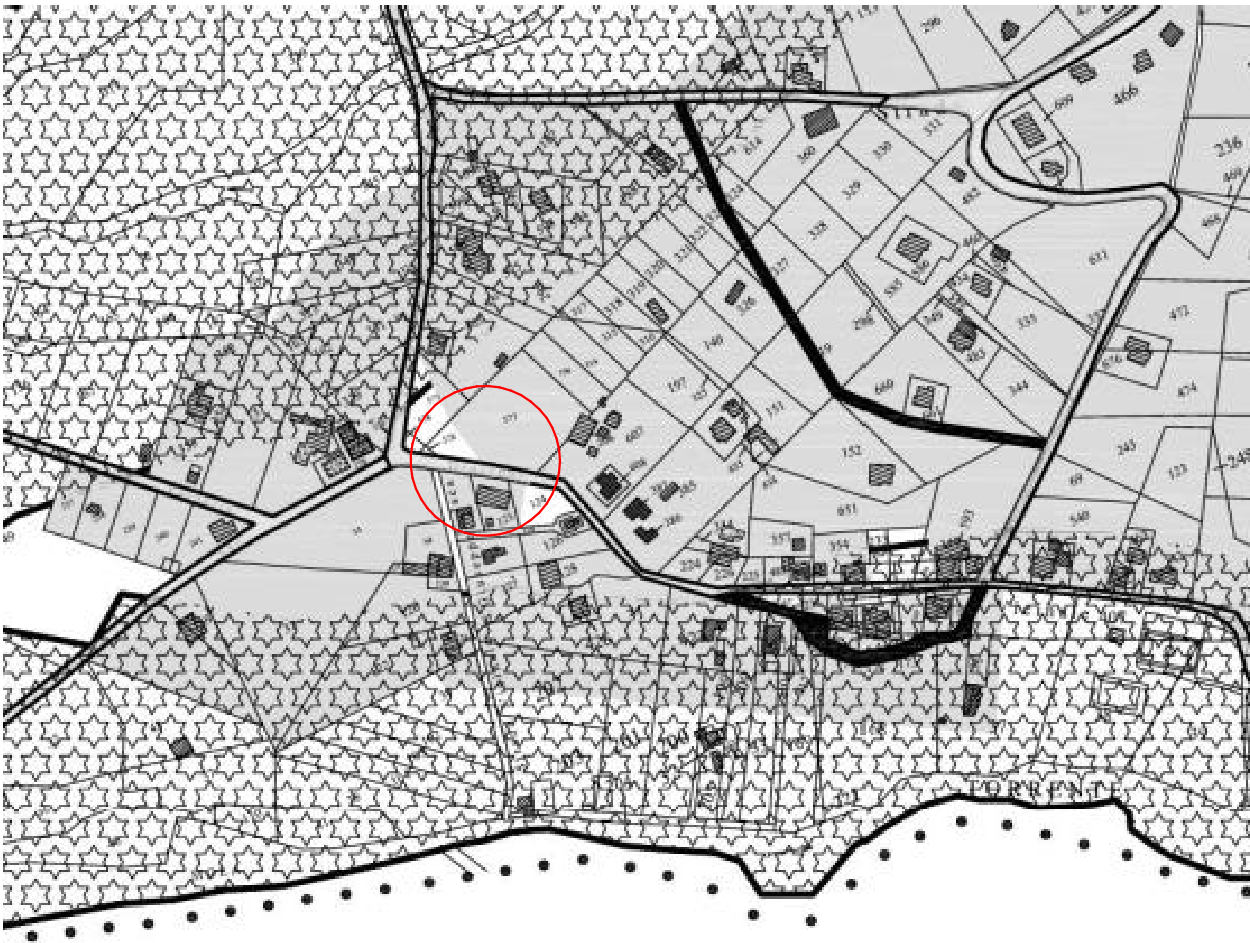


PARCO NAZIONALE DEL CILENTO E VALLO DI DIANO
PIANO PARCO

LEGENDA

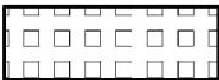


ZONA B1)
riserva generale orientata

LEGENDA

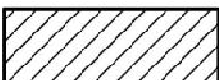

ZONA SOTTOPOSTA
a vincolo idrogeologico
ex art. 1 R.D. n. 3267/1923

LEGENDA

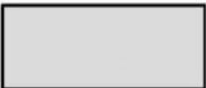


ZONE EDIFICABILI

Nella perimetrazione di "ZONE EDIFICABILI" sono incluse tutte le zone omogenee di previsione di questo Puc che possono comportare una qualsiasi edificazione ; sono perciò comprese anche le aree per standards urbanistici .

In detta perimetrazione rientrano anche le zone omogenee E2 (agricole periurbane a tutela) proprio perchè hanno la funzione di riserva edificabile del territorio per eventuali disposizioni di successivi interventi urbanistici generali di ampliamento del Piano nei decenni futuri.

Con questa perimetrazione allargata la VERIFICA in rapporto ai vincoli esistenti sul territorio riveste carattere di maggiore garanzia sulla possibilità di rispetto dei vari vincoli .

Stralcio Tavola 4A ALLEGATA al PUC
Progetto Uso delle Risorse - Zonizzazione
Scala 1:5000

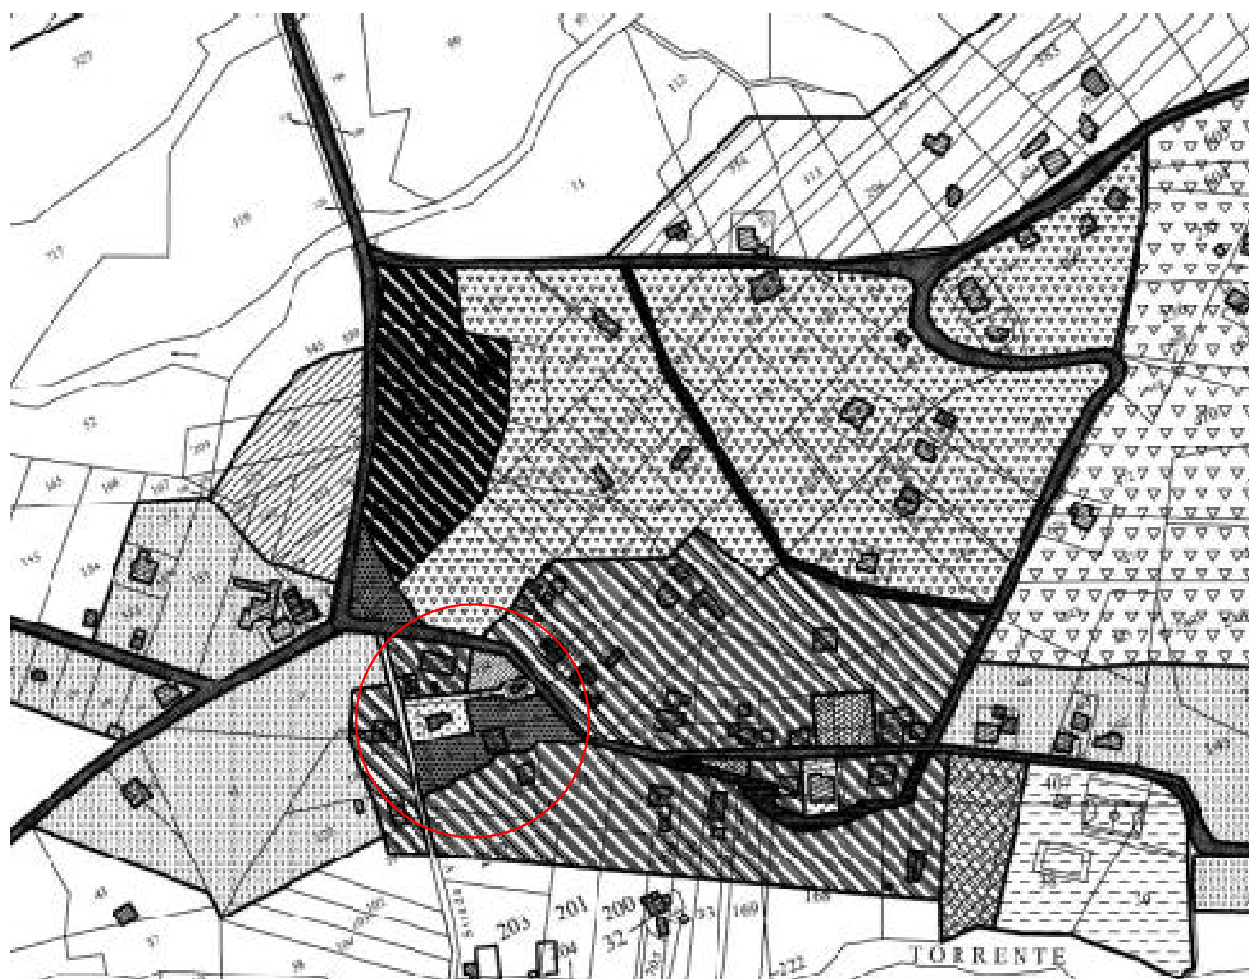

S2

STANDARDS DI ATTREZZ. DI INTERESSE COMUNE



F1

ZONE PER ATTREZZATURE DI INTERESSE COMUNE



Stralcio Planimetrico Abss (Elab. H6 - Tav. 48713)

Pericolosità da Frana (//////////)



LEGENDA

Pericolosità da Frana

Classe

	P1 - Moderata
	P2 - Media
	P3 - Elevata
	P4 - Molto Elevata

Pericolosità d'Ambito

Classe di Pericolosità d'Ambito

	Pa1 - Modetata
	Pa2 - Media
	Pa3 - Elevata
	Pa4 - Molto Elevata

